


İLİ : İZMİR
İLÇESİ : DİKİLİ
MAHALLE : İSMETPAŞA
PAFTA : -
ADA : 342
PARSEL : 36

4 329 300 ———— 490 500

K
ROKI

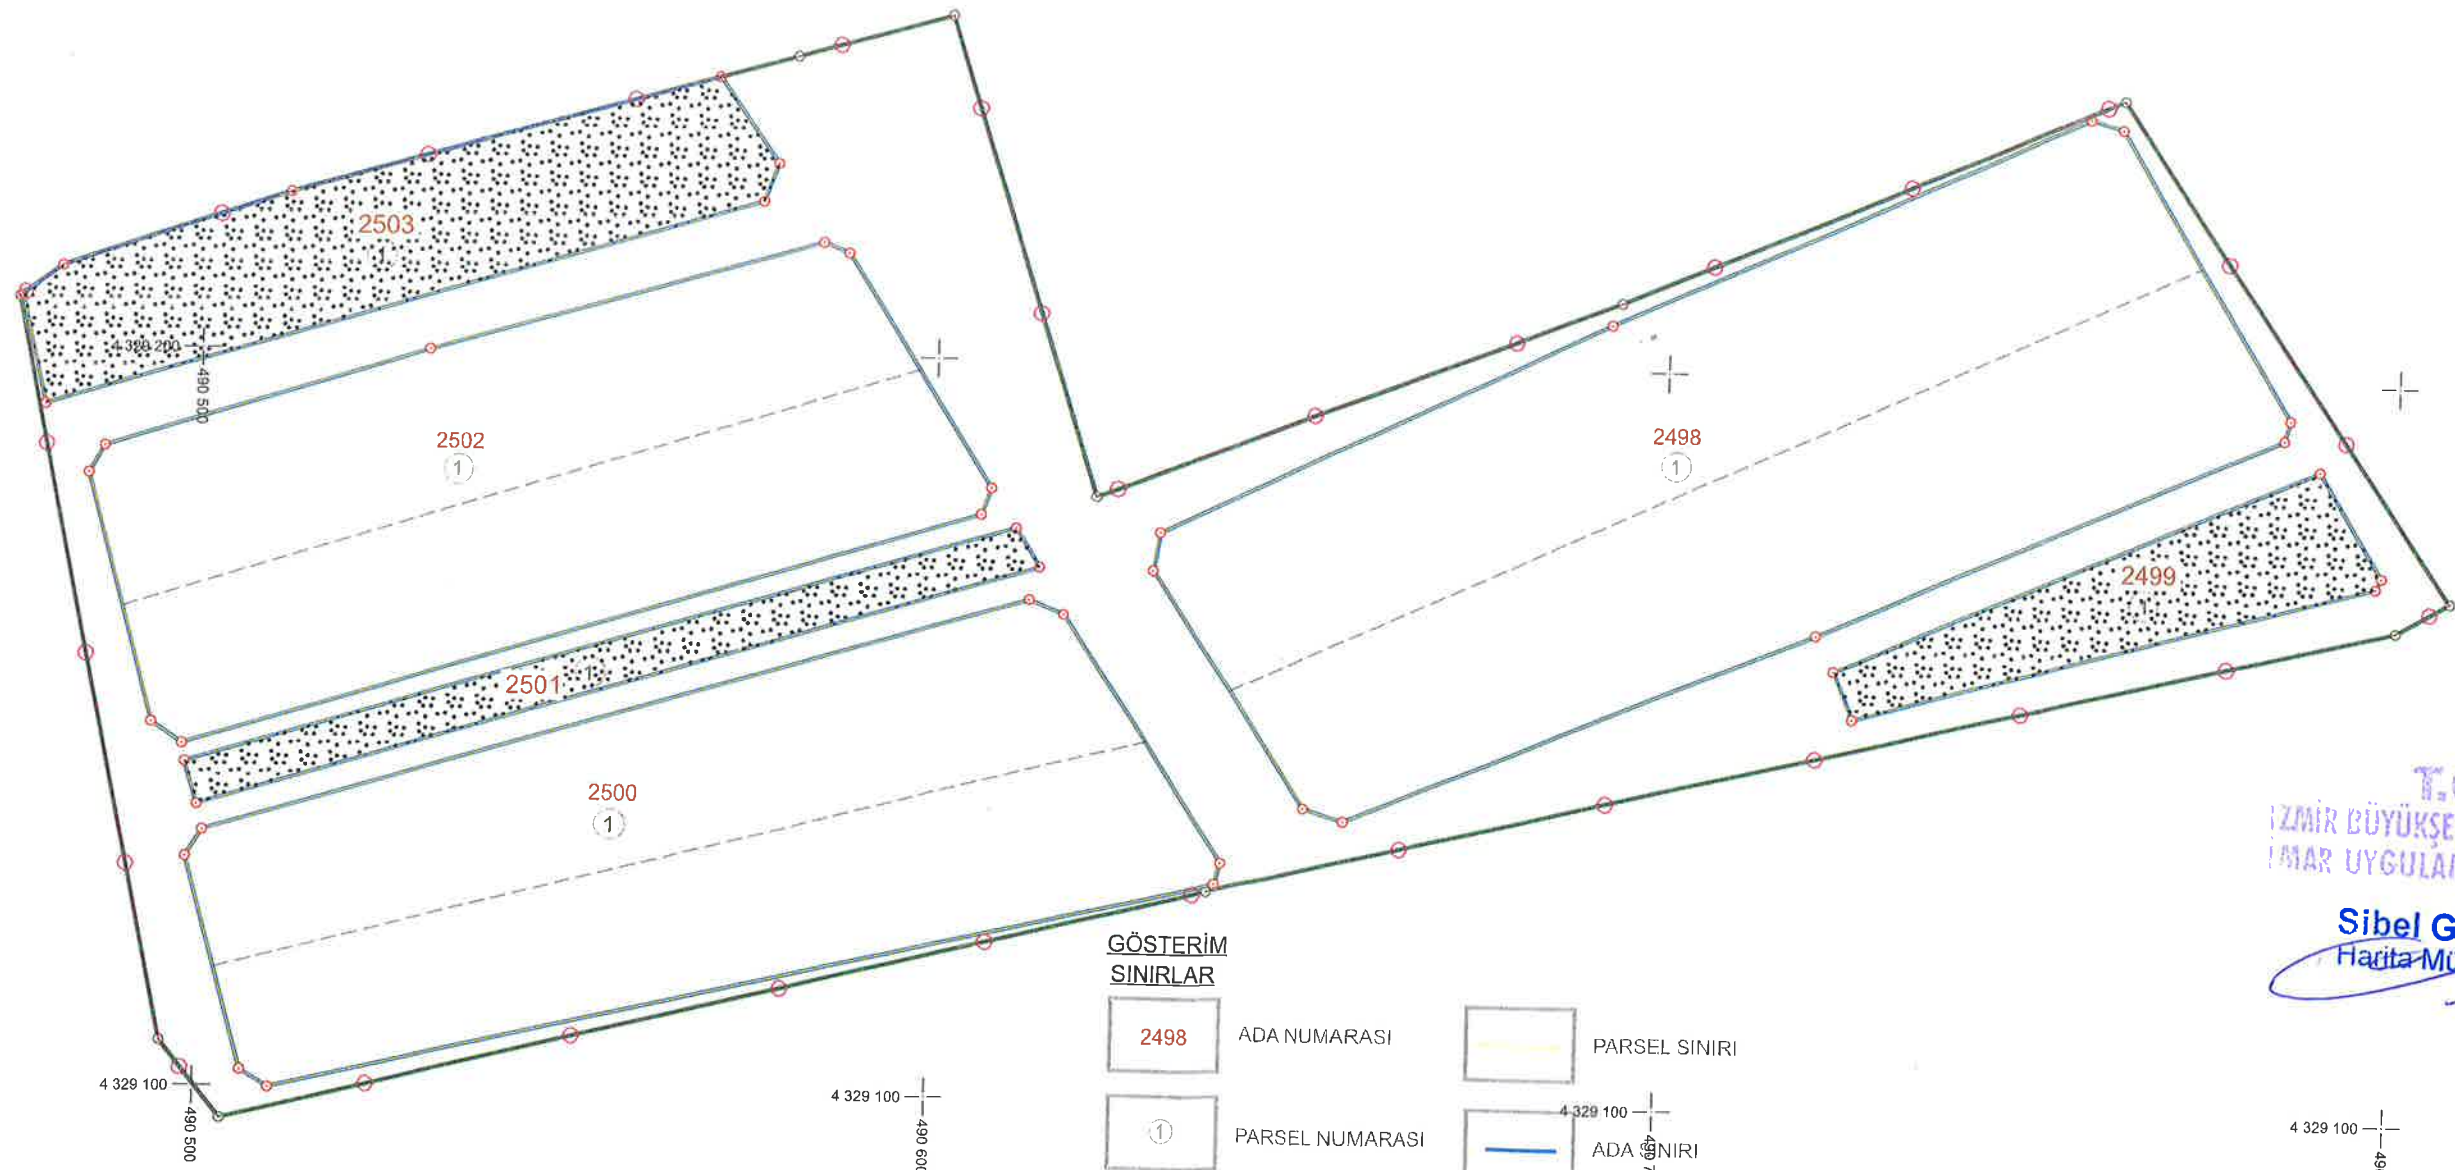

	ADA NUMARASI		PARSEL SINIRI
	PARSEL NUMARASI		ADA ÇİZİMİ
	PARSELYON SINIRI		ADA AYIRMA ÇİZGİSİ
	KADASTRO SINIRI		PARK

ADI SOY
TARİH
İMZA



T.C.
İZMİR BÜYÜKŞEHİR BELEDİYESİ
İZMİR UYGULAMA 2. Ş.B. M.D.

Sibel GEÇER
Harita Mühendisi

UYGUNDUR
BELEDİYE/ÖZEL İDARE
KONTROL ENEN

KADASTRO MÜDÜRÜ
BELEDİYE/ÖZEL İDARE